


### Legende Trockenbau Decke

	Odenwaldecke Raster 62,5 x 62,5cm Einlegeplatten: OWacoustic premium / Vlieskaschier Brillanto Dämmung in der Unterkonstruktion Mineralwolle mind. 50mm dicke
	Gipskartondecke F0 abgehängt einfach beplankt Abhängehöhe= ca. 30cm
	Gipskartondecke abgehängt Akkustikplatten Quadratloch (z.B. Knauf Cleano) ca. 30m <sup>2</sup> Dämmwolle zwischen der Unterkonstruktion Abhängehöhe= ca. 30cm
	F90 Brandschutzdecke 2x GKF-Platte Abhängehöhe= ca. 30cm
	Deckenhöhe abgehängte Decke ab Fertigfußboden
	Deckenausschnitte für Klima und Beleuchtung rund / eckig

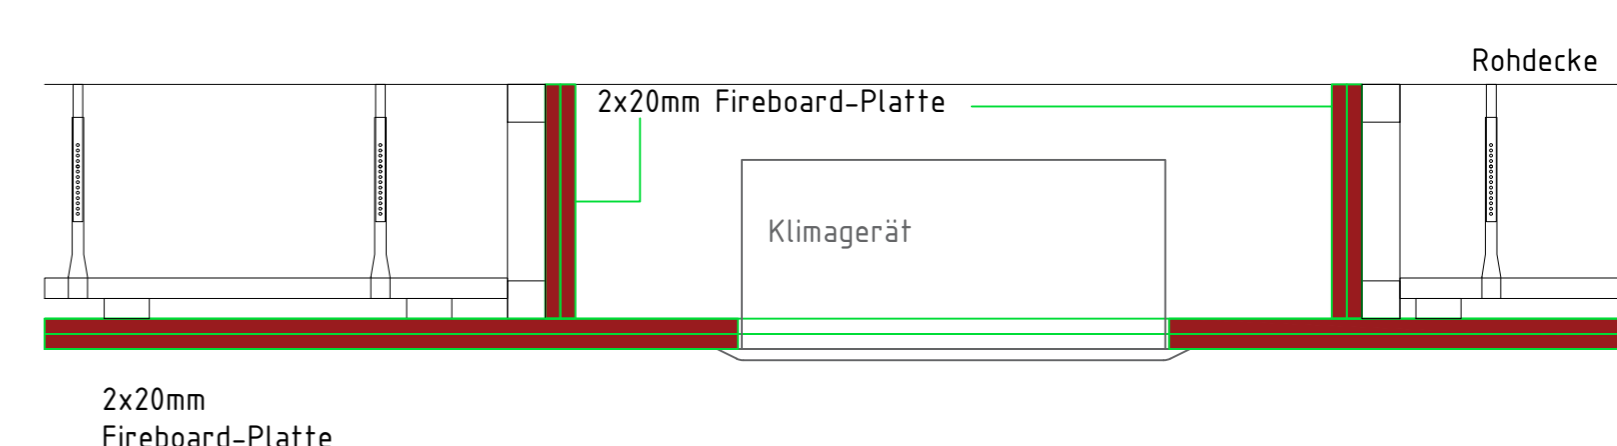

## Vorabzug!

Projekt | Bauherr/in  
Fr. Veronika Unbescheiden  
Tell Apotheke | Rastatter Str.10 | 76470 Ötigheim

---

Zeichnung  
Trockenbau Decke

Datum	Plan	Maßstab	Blattgröße
12.09.2022	AP1-TRB D	M 1 : 50	DIN A1

Dies ist eine Konzeptplanung. Die Ausführungsplanung wird vom beauftragten und ausführenden Unternehmen erstellt. Ausführungsdetails klärt das beauftragte Unternehmen direkt mit der Bauherrschaft. Die Bauaufsicht und Abnahme erfolgt ebenfalls durch die beauftragte Firma.