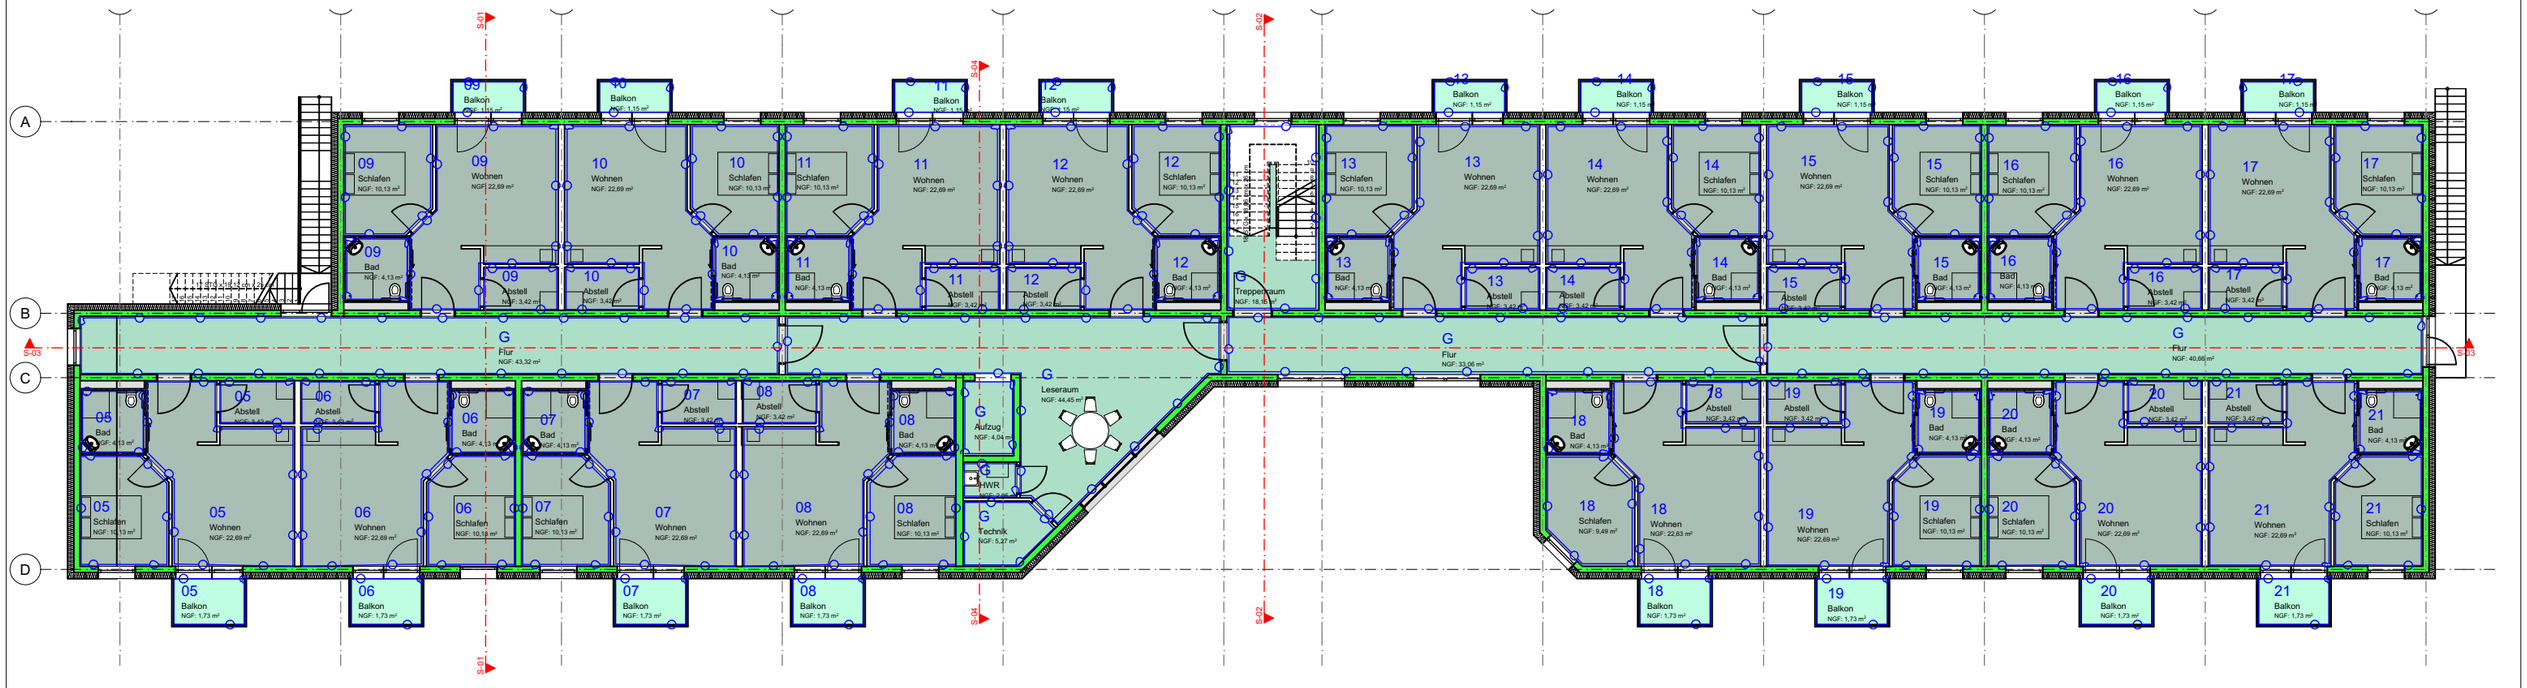

1.033,99 m²

1. 1. OBERGESCHOSS (1) 1:200

ABGESCHLOSSENHEITSPLANUNG

1. OBERGESCHOSS

± 0,00 = OK FFB EG

BAUVORHABEN:
2025-04 - Betreutes Wohnen Hügelsheim
Wagnerstraße
76549 Hügelsheim
####

INDEX 12.06.2026

AUFTRAGGEBER:

Herrn Udo Schwetlick
Schwetlick Projekt Hügelsheim GmbH
Im Albersbach 64 b
77654 Offenburg
Tel: +49 174 313 7947
E-Mail: udo.schwetlick@gmx.de

ARCHITEKT:

WADCH GmbH
Aschaffenburger Straße 80 c
63500 Seligenstadt
Tel: +49 176 567 959 27
E-Mail: weustenenk@gmail.com
Web: www.wadch.com

A.02

Maßstab	Blattgröße	Datum	Planersteller
1:200	420x297 A3	14.06.2026	DW

Dateiname: 2025-04-Hügelsheim BIM .pln

Pfad: \\Wadch-nas\wadch\Dokumente\2025\2025-04 Hügelsheim\archicad 29\2025-04-Hügelsheim BIM .pln

<DATEOFISSUE>